



## ANEXO ÚNICO


### Desenho 1- Faixa de percurso seguro e faixa de serviço

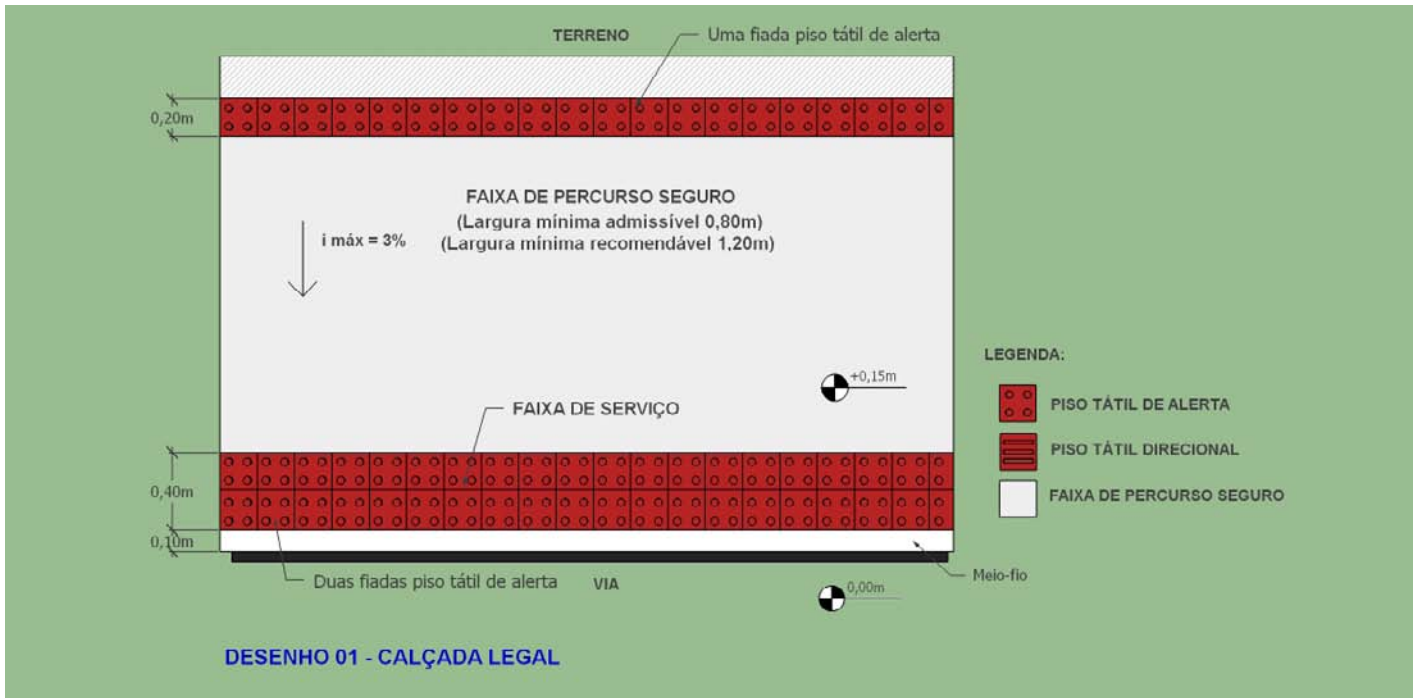


### Desenho 2 - Inclinação da calçada

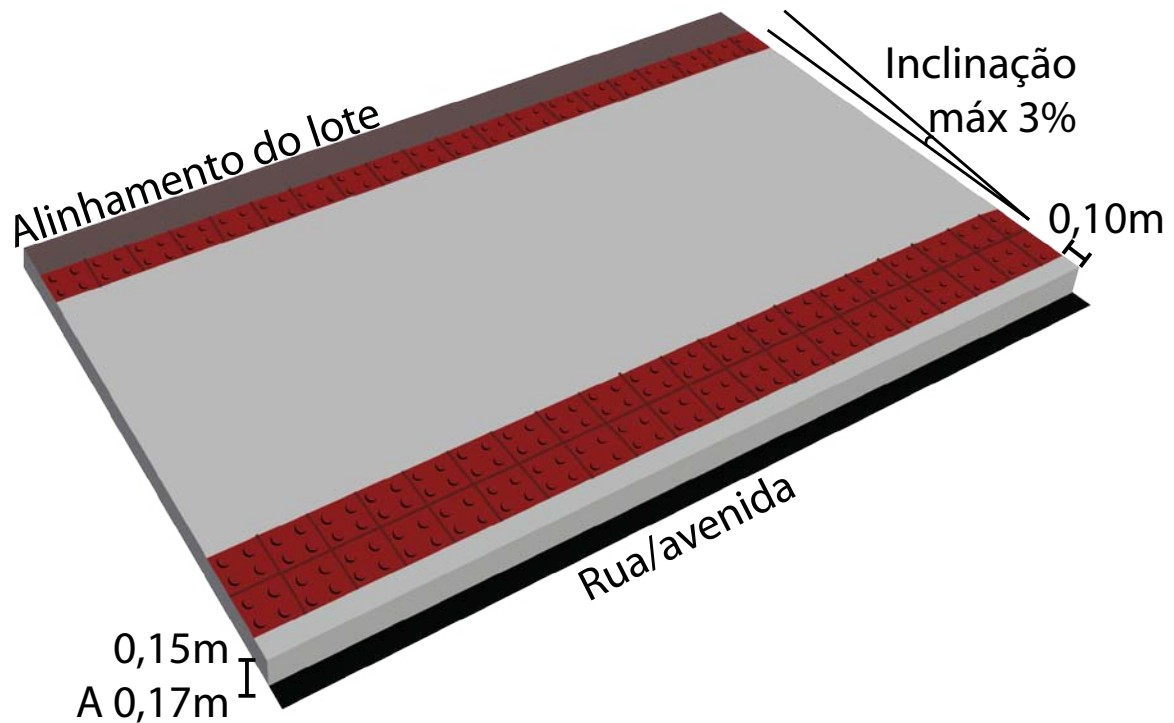


### Desenho 3 - Desníveis entre calçada e lote

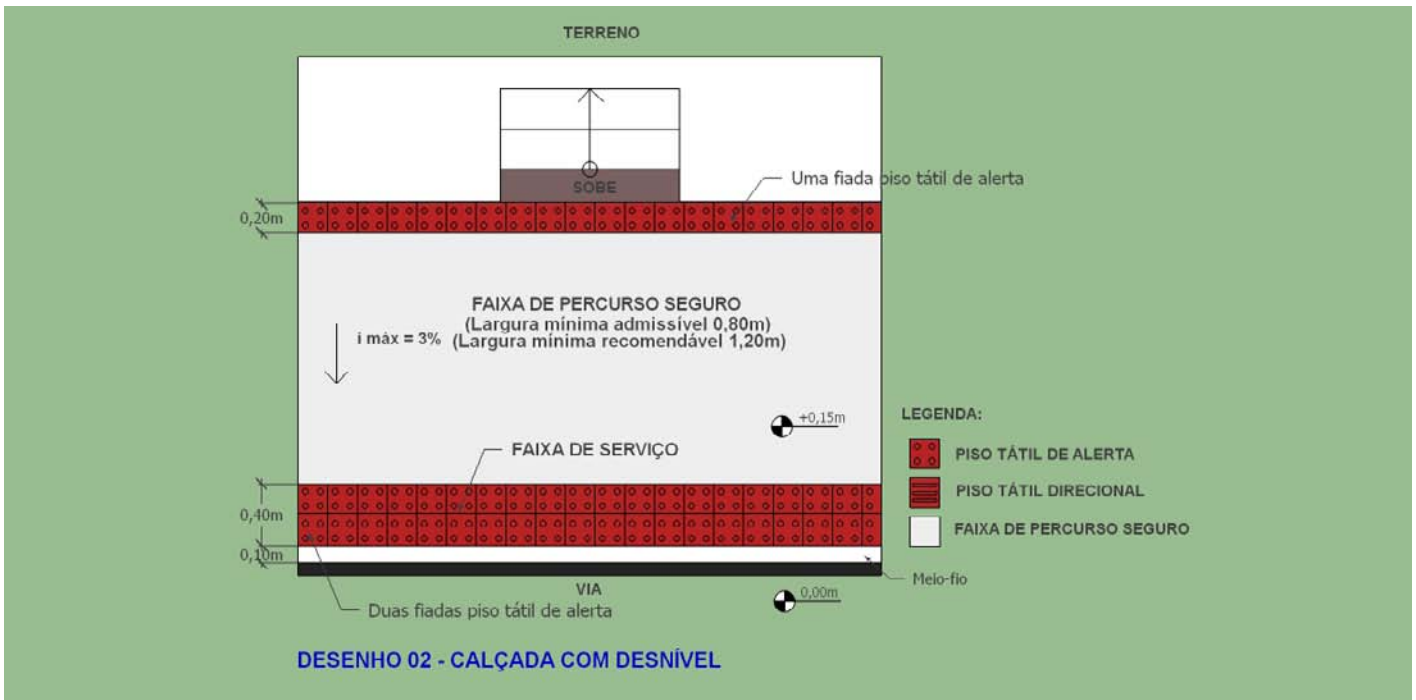


### Desenho 4 - Rampas em calçadas com largura igual ou maior que 2,40m

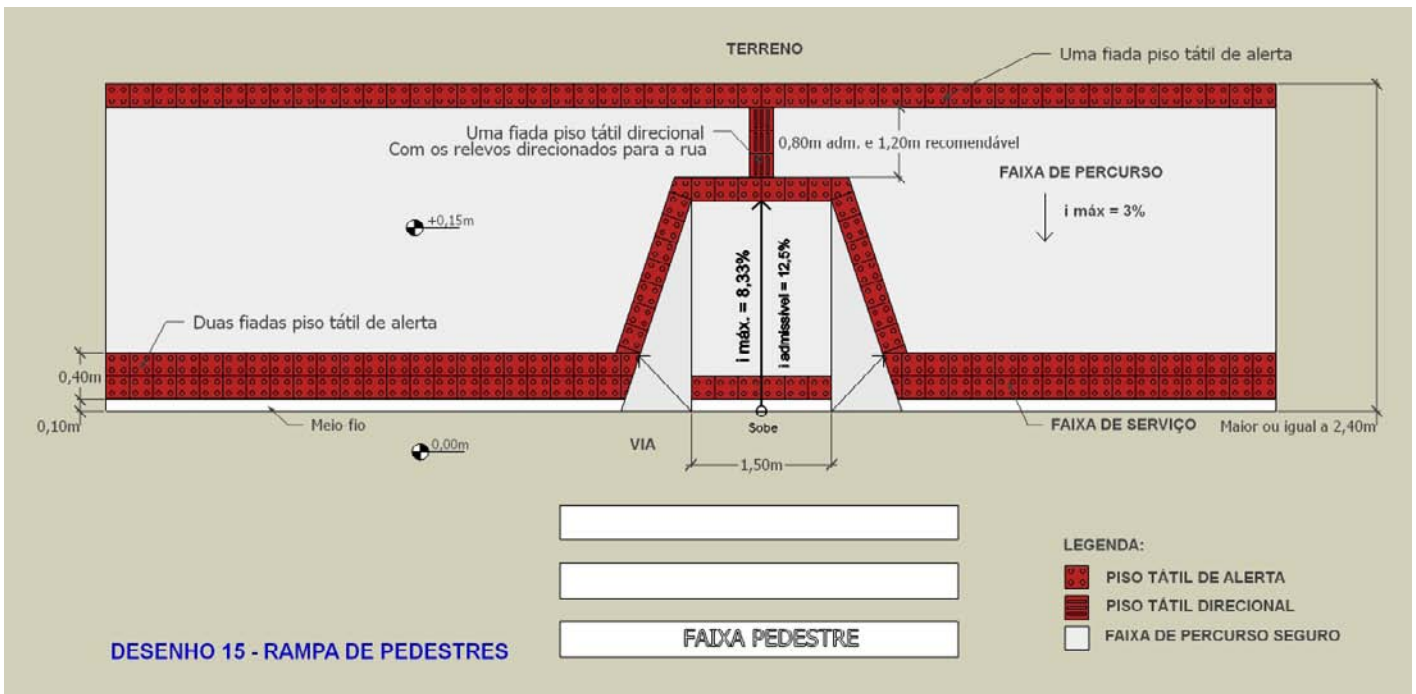

## Desenho 5 - Rampas em calçadas com largura igual ou maior que 1,70m e menor que 2,40

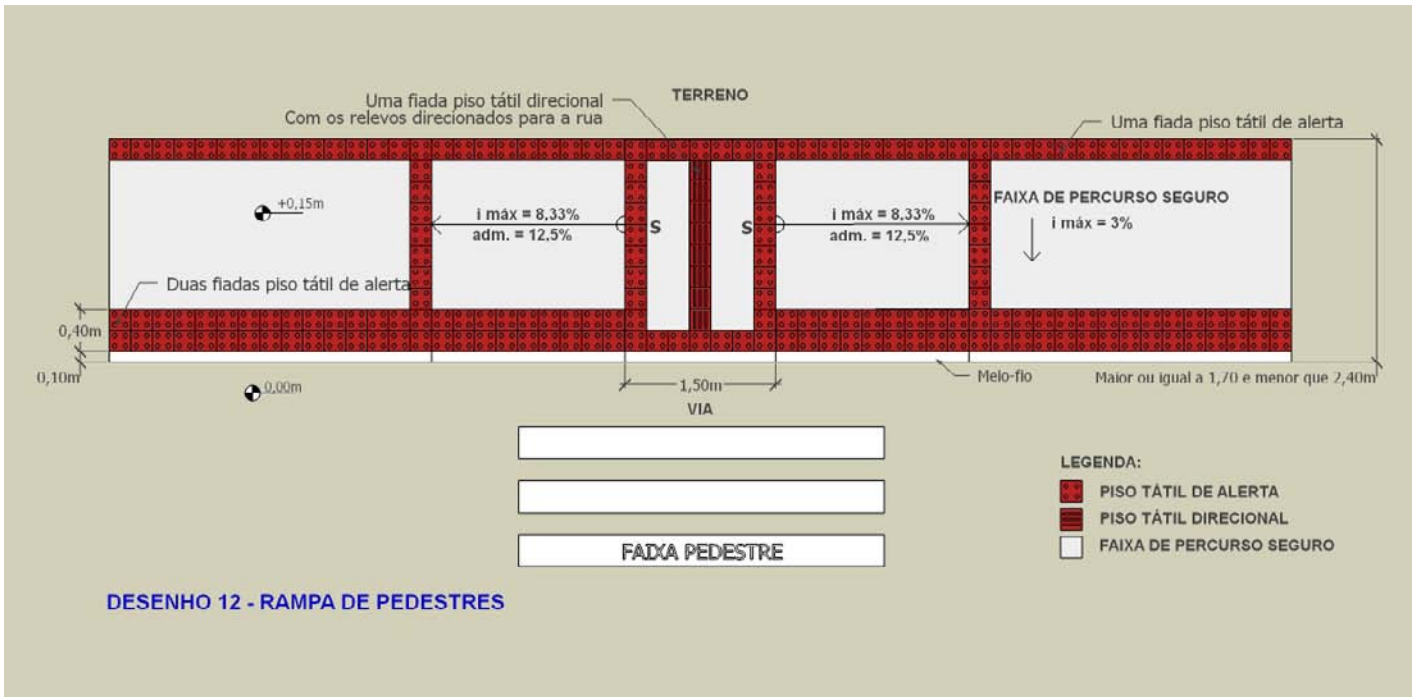


## Desenho 6 - Rampas em calçadas com largura igual ou maior que 1,50m e menor que 1,70m

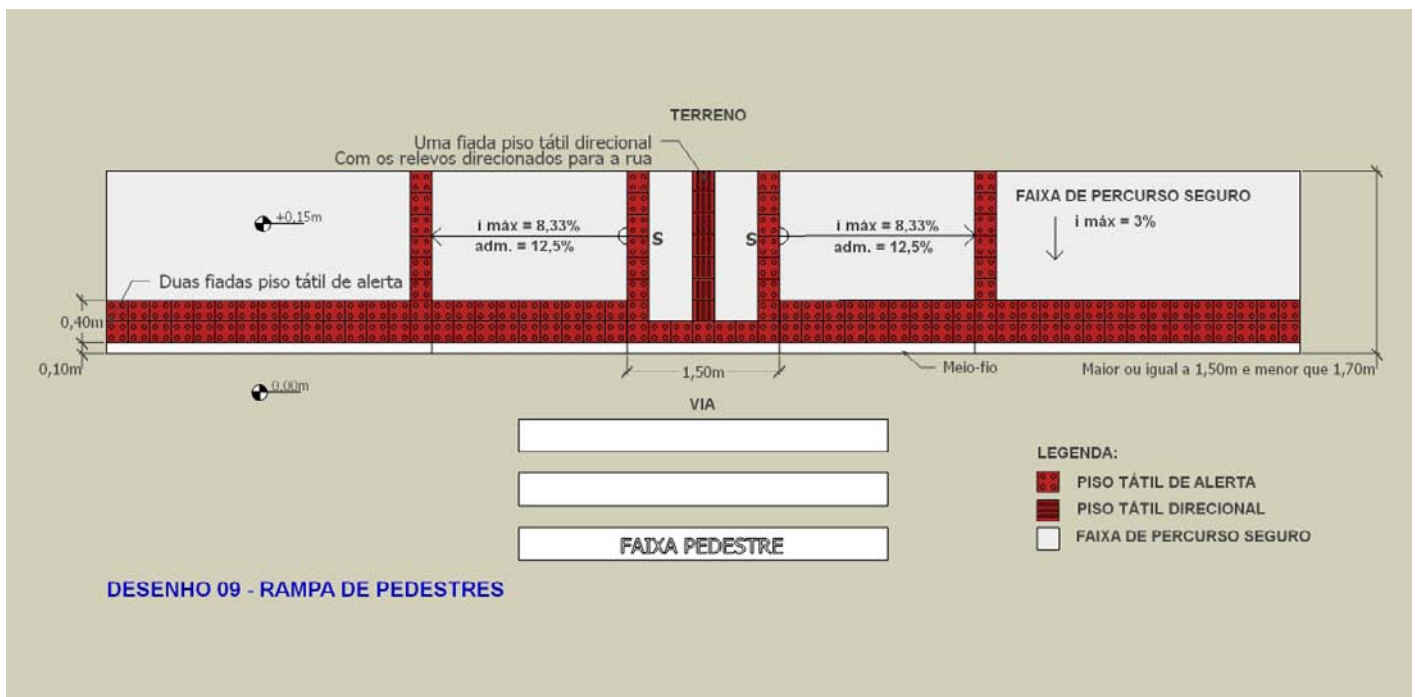




**Desenho 9 - Calçadas com acesso a garagem com largura igual ou maior que 1,50m e menor que 1,70m**

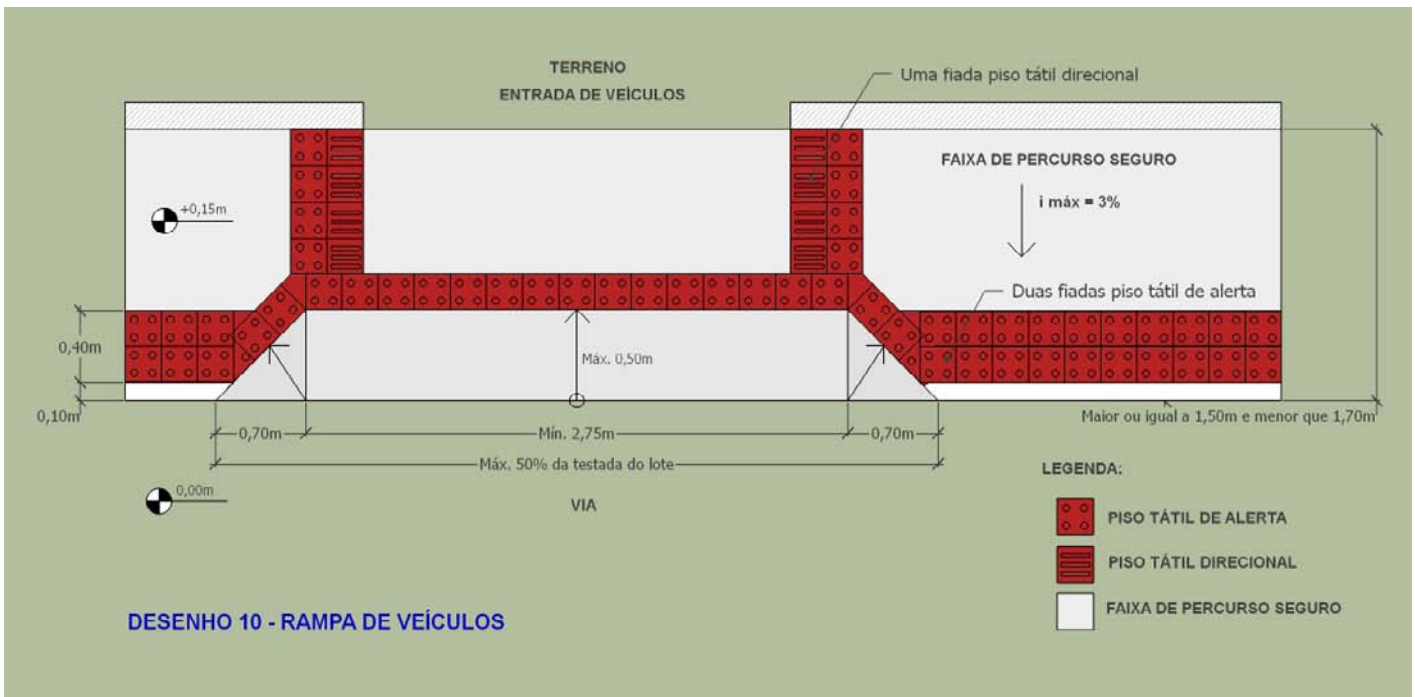


**Desenho 10 - Calçadas com acesso a garagem com largura menor que 1,50m**

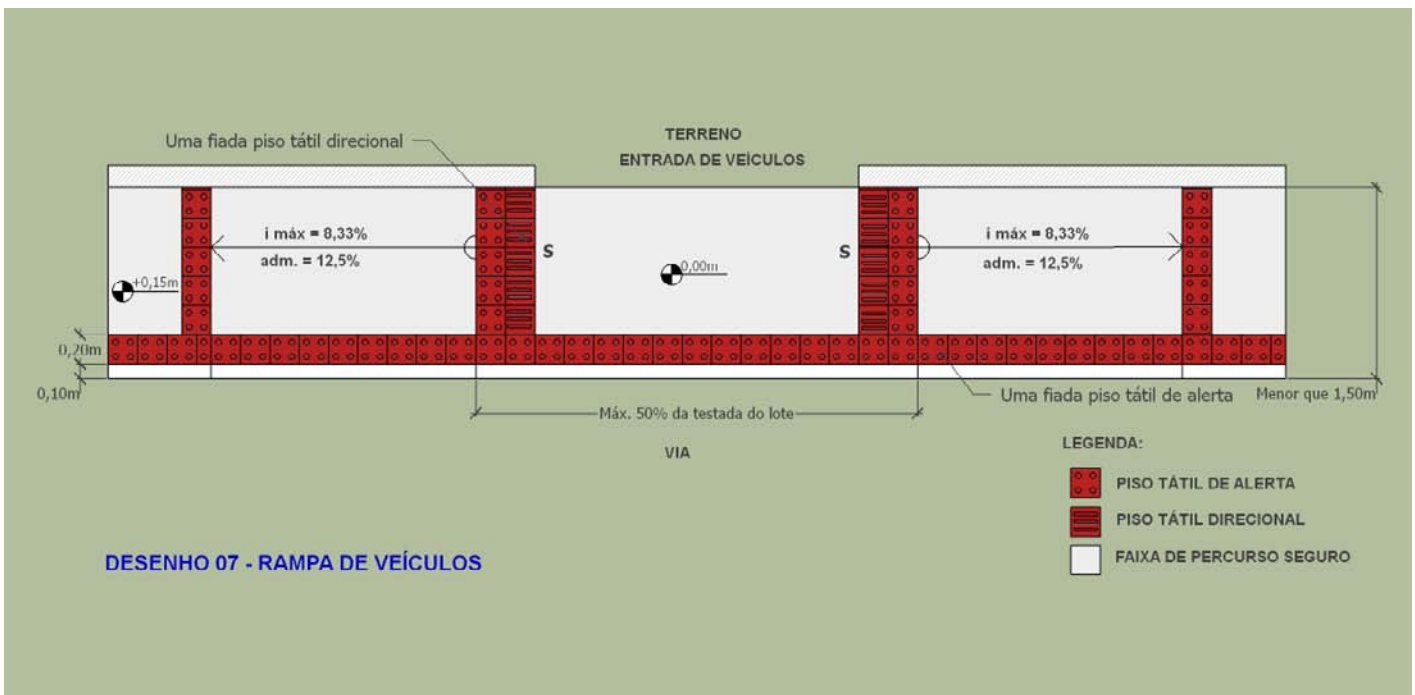





## Desenho 11 - Calçadas com acesso a garagem sequencial

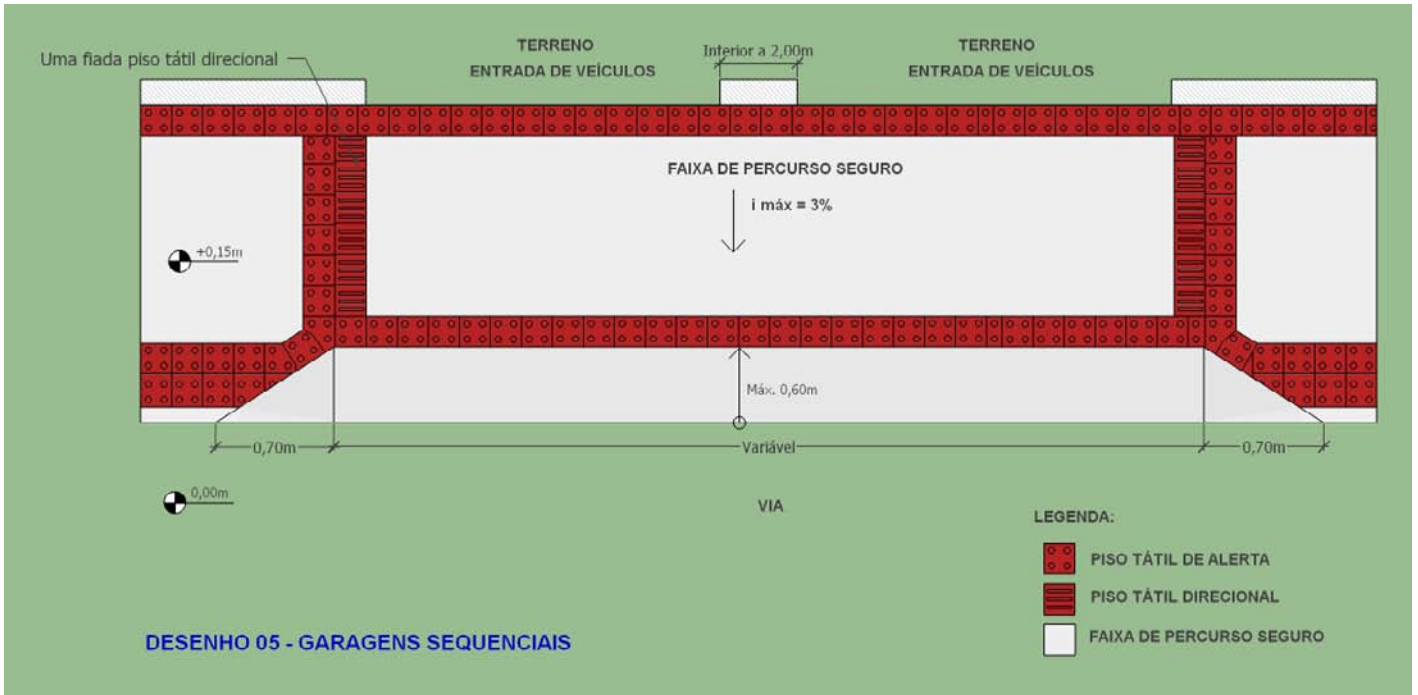


## Desenho 12 - Esquina igual ou maior que 1,70m e menor que 2,40m chanfro

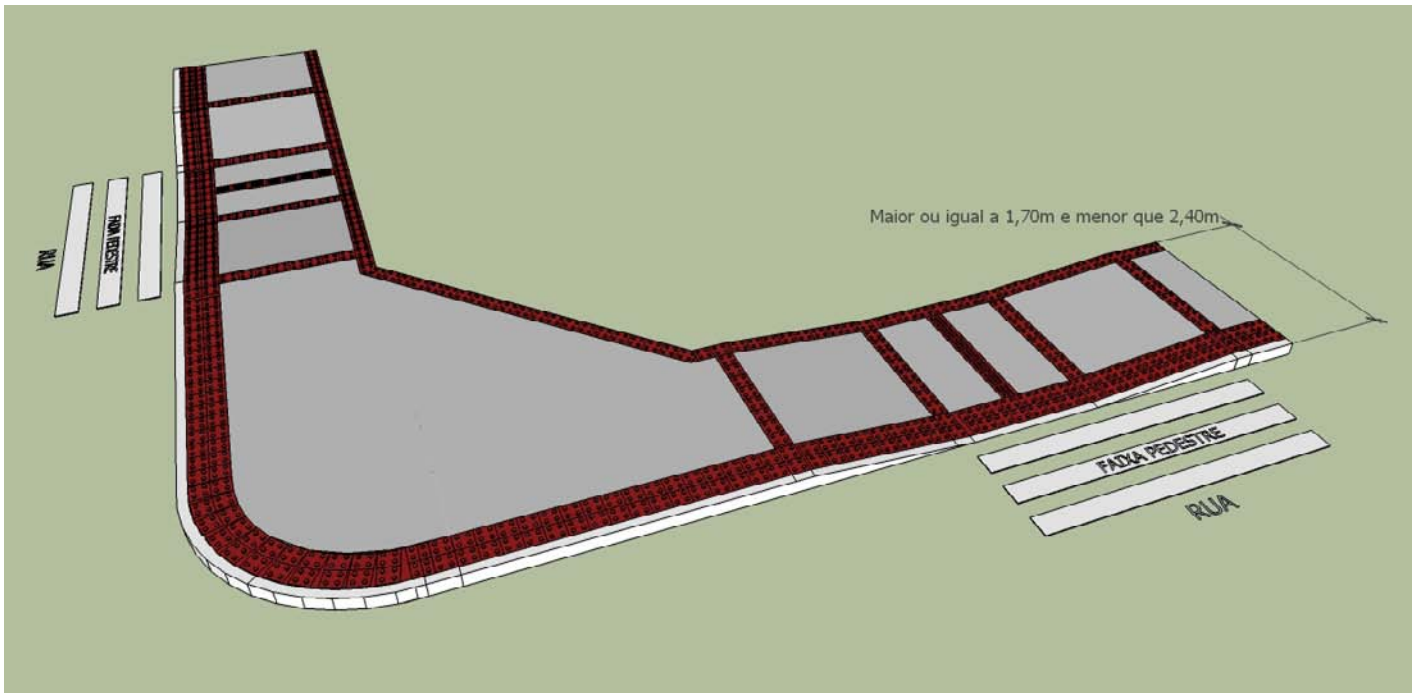


**Desenho 13 - Esquina igual ou maior que 1,50m e menor que 1,70m chanfro**

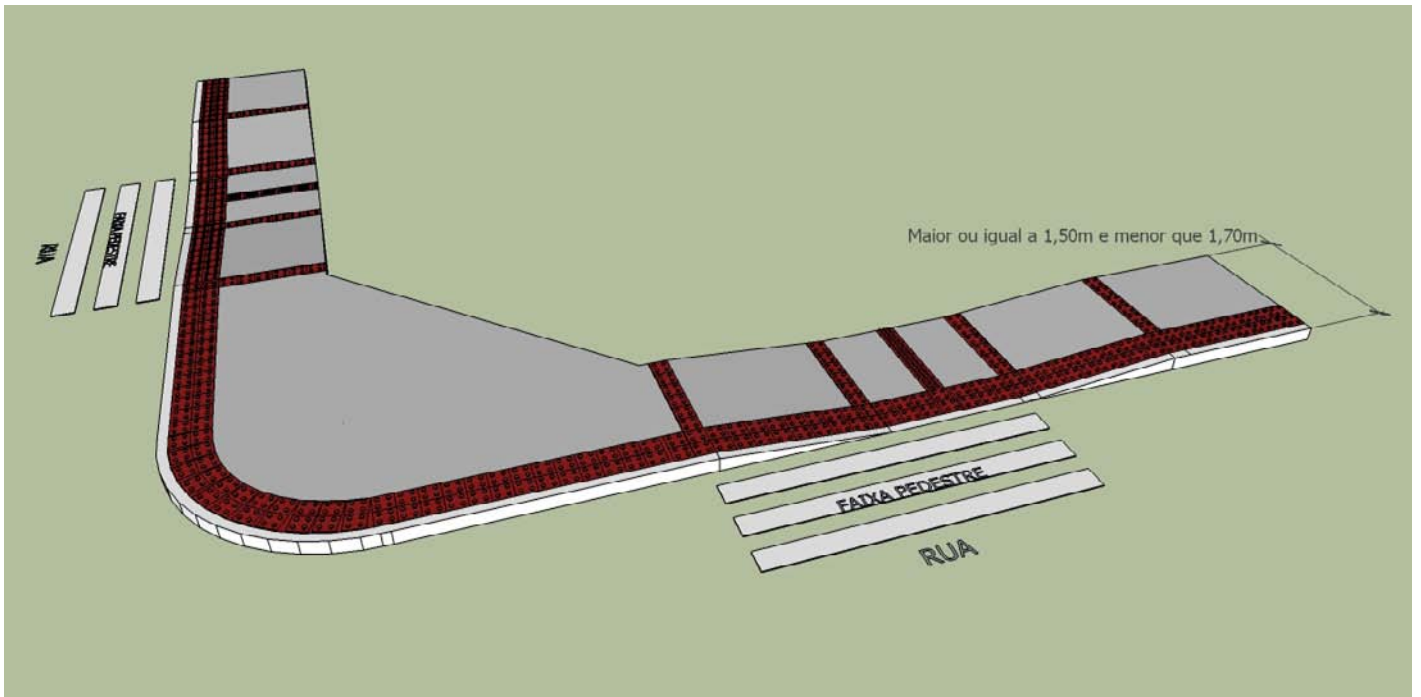


**Desenho 14 - Esquina menor que 1,50m**

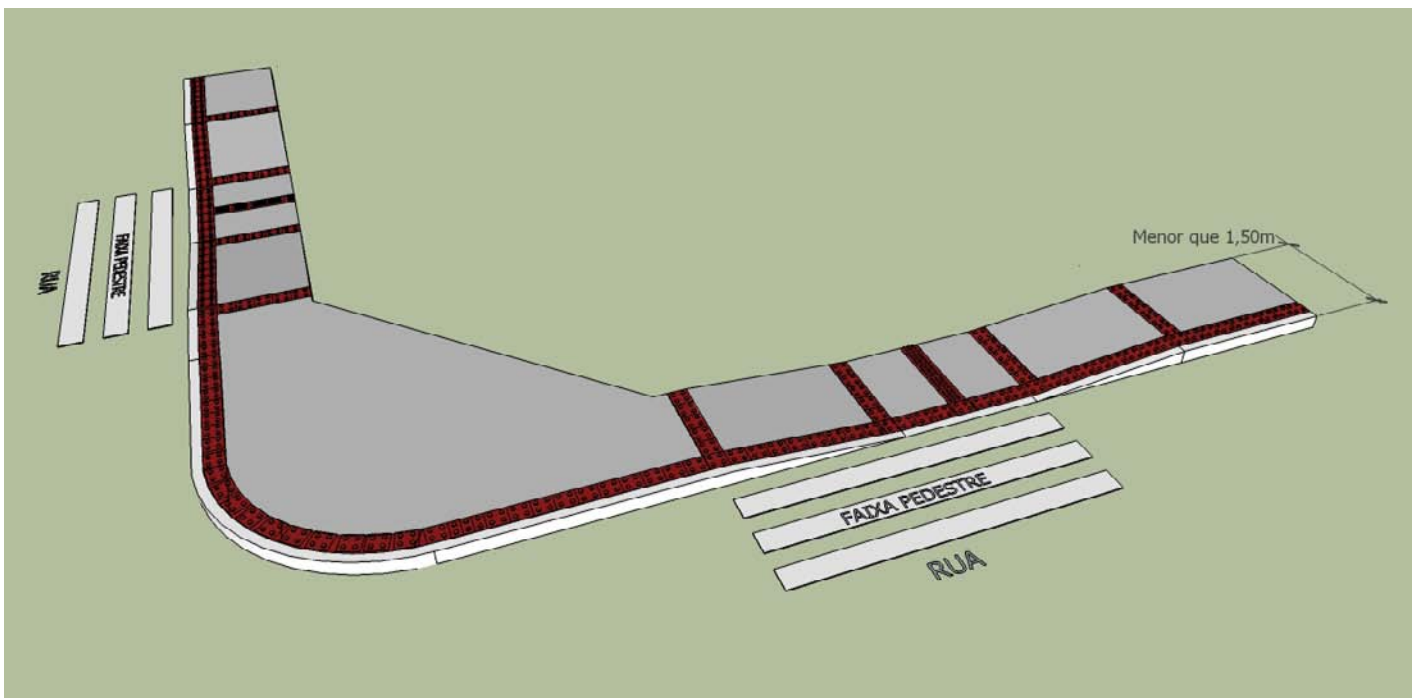

## Desenho 15 - Calçada com obstáculos

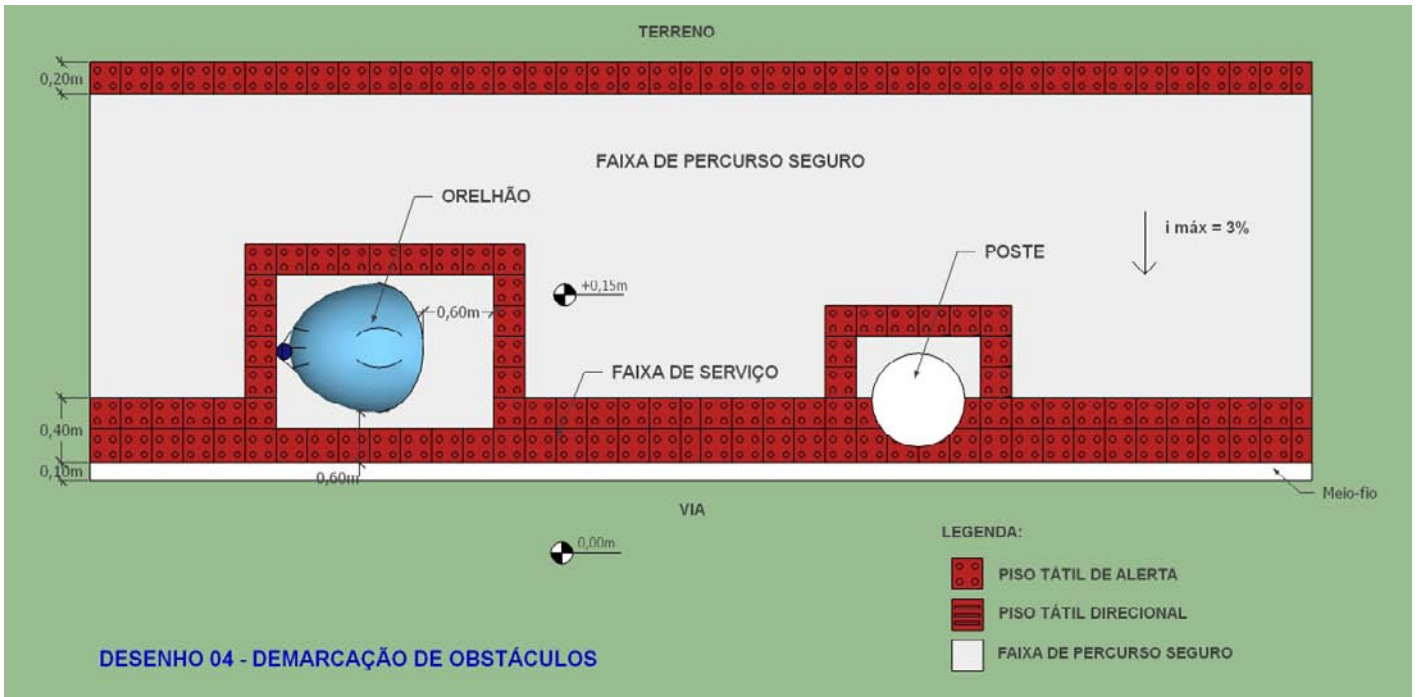

## Desenho 16 - Calçada com árvores

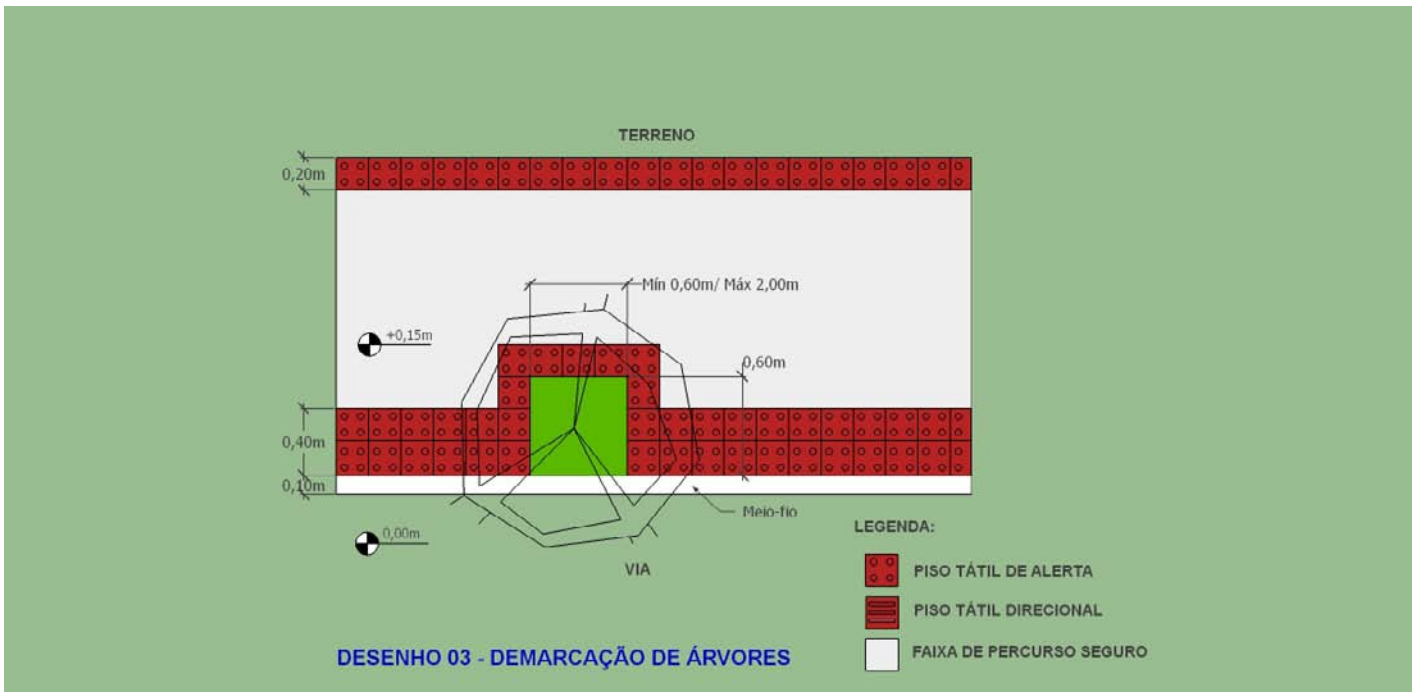



## Desenho 17 - Calçada ideal

