


TABELA DE COORDENADAS				
PONTO No,	DESCRIÇÃO	NORTE	ESTE	ELEVAÇÃO
1	S1	7.750.337,79	358.701,07	3.363
2	S2	7.750.363,45	358.721,38	12.693
3	LITHA198	7.750.247,15	358.701,21	9.398
4	LITHA197	7.750.245,09	358.651,73	2.391

7750375.0000

7750225.0000

BECO ROSALIA

13,30 12,88

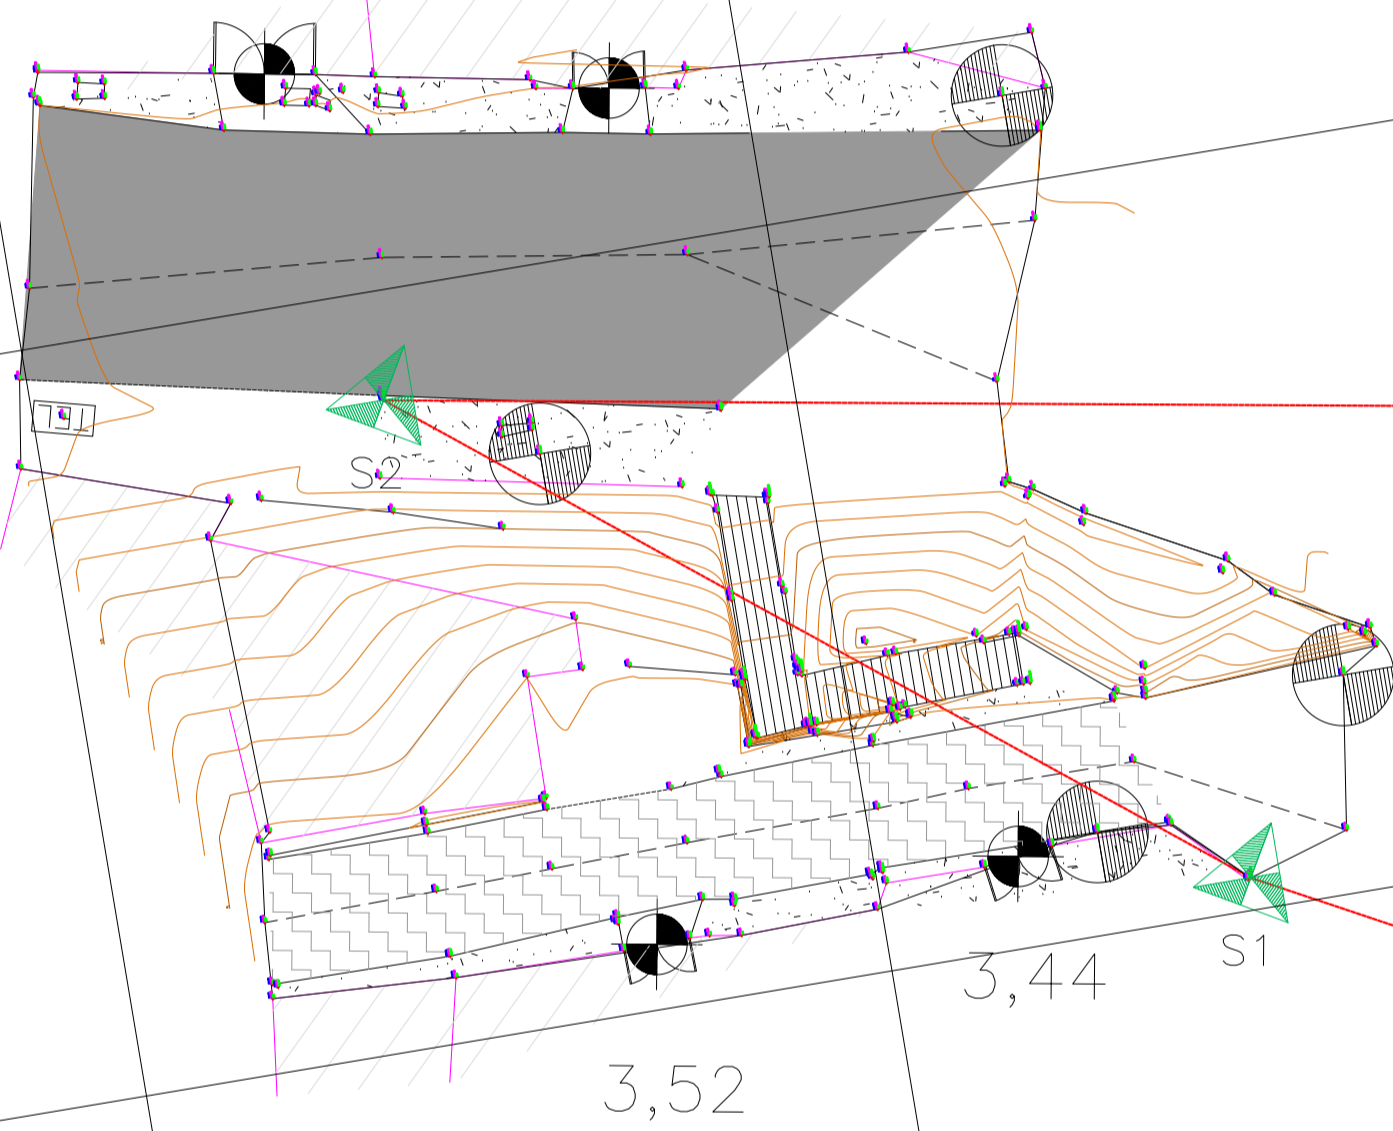

RUA DO SOSSEGO

NOTAS:

	Edificações		Texto de Registro
	Calçada existente		Árvore existente Ø0,10m
	Pavimento existente em blocos		Árvore existente Ø0,15m
	Pavimento existente em asfalto		Árvore existente Ø0,20m
	Poço de Visita Esgoto		Árvore existente Ø0,30m
	Poço de Visita Drenagem		Árvore existente Ø0,40m
	Poço de Visita Registro		Árvore existente Ø0,50m
	Poço de Visita Indefinido		Árvore existente Ø0,60m
	Poste de Alta Tensão		Árvore existente Ø0,70m
	Poste de Baixa Tensão		Árvore existente Ø0,80m
	Poste Padrão		Caixa Ralo
	Poste de Madeira		Texto de Drenagem
	Tubo de Drenagem		Texto de Esgoto
	Tubo de Esgoto		Texto de Aduzora Ferro
	Tubo de Ferro Fundido		Canaleta/Sarjeta
	Marco Poligonal		Topo de Calçada
	Pontos Cotados		Rampa
	Muro existente		Meio-Fio
	Árvore existente		Portão
	Bordo de Estrada		Soleira
	Talude Existente		Projeção
	Curvas de nível		Luminária
	Edificação Existente		
	Cerca de Arame		



PREFEITURA MUNICIPAL DE VILA VELHA
SECRETARIA MUNICIPAL DE PLANEJAMENTO E PROJETOS ESTRUTURANTES - SEMOPE

LEVANTAMENTO TOPOGRÁFICO

PREFEITO MUNICIPAL: ARNALDO BORGIO FILHO
SECRETÁRIA SEMOPE: MENARA CAVALCANTE

LOCAL: RUA DO SOSSEGO

AUTOR DO PROJETO:

nome _____ conselho/nº de registro _____

RESPONSÁVEL TÉCNICO:

Eliane Romano CREA-ES 111550/D

DESENHO: Aruan Bravin

DATA INICIAL: Fev/23 ESCALA: 1/250

Nº DO PROCESSO:

PROJETO: Levantamento Topográfico Planialtimétrico

PRANCHA: 01/01

EMIÇÃO INICIAL

